


Bijlage 3B Beperking bebouwing voor de gronden bedoeld in artikel 2.2.1 aangewezen met de nummers 3 en 4 bij het luchthavenindelingbesluit voor de luchthaven Schiphol



- De gronden, bedoeld in artikel 2.2.1, aangewezen met nummer 3
  - De gronden, bedoeld in artikel 2.2.1, aangewezen met nummer 4
  - Het luchthavengebied
  - Het banenstelsel
- Indicatief
- De gronden, bedoeld in artikel 2.2.1, aangewezen met nummer 1 \*
  - De gronden, bedoeld in artikel 2.2.1, aangewezen met nummer 2 \*

*\*) zie voor de gronden bedoeld in artikel 2.2.1 aangewezen met de nummers 1 en 2 bijlage 3A schaal 1:2.000*

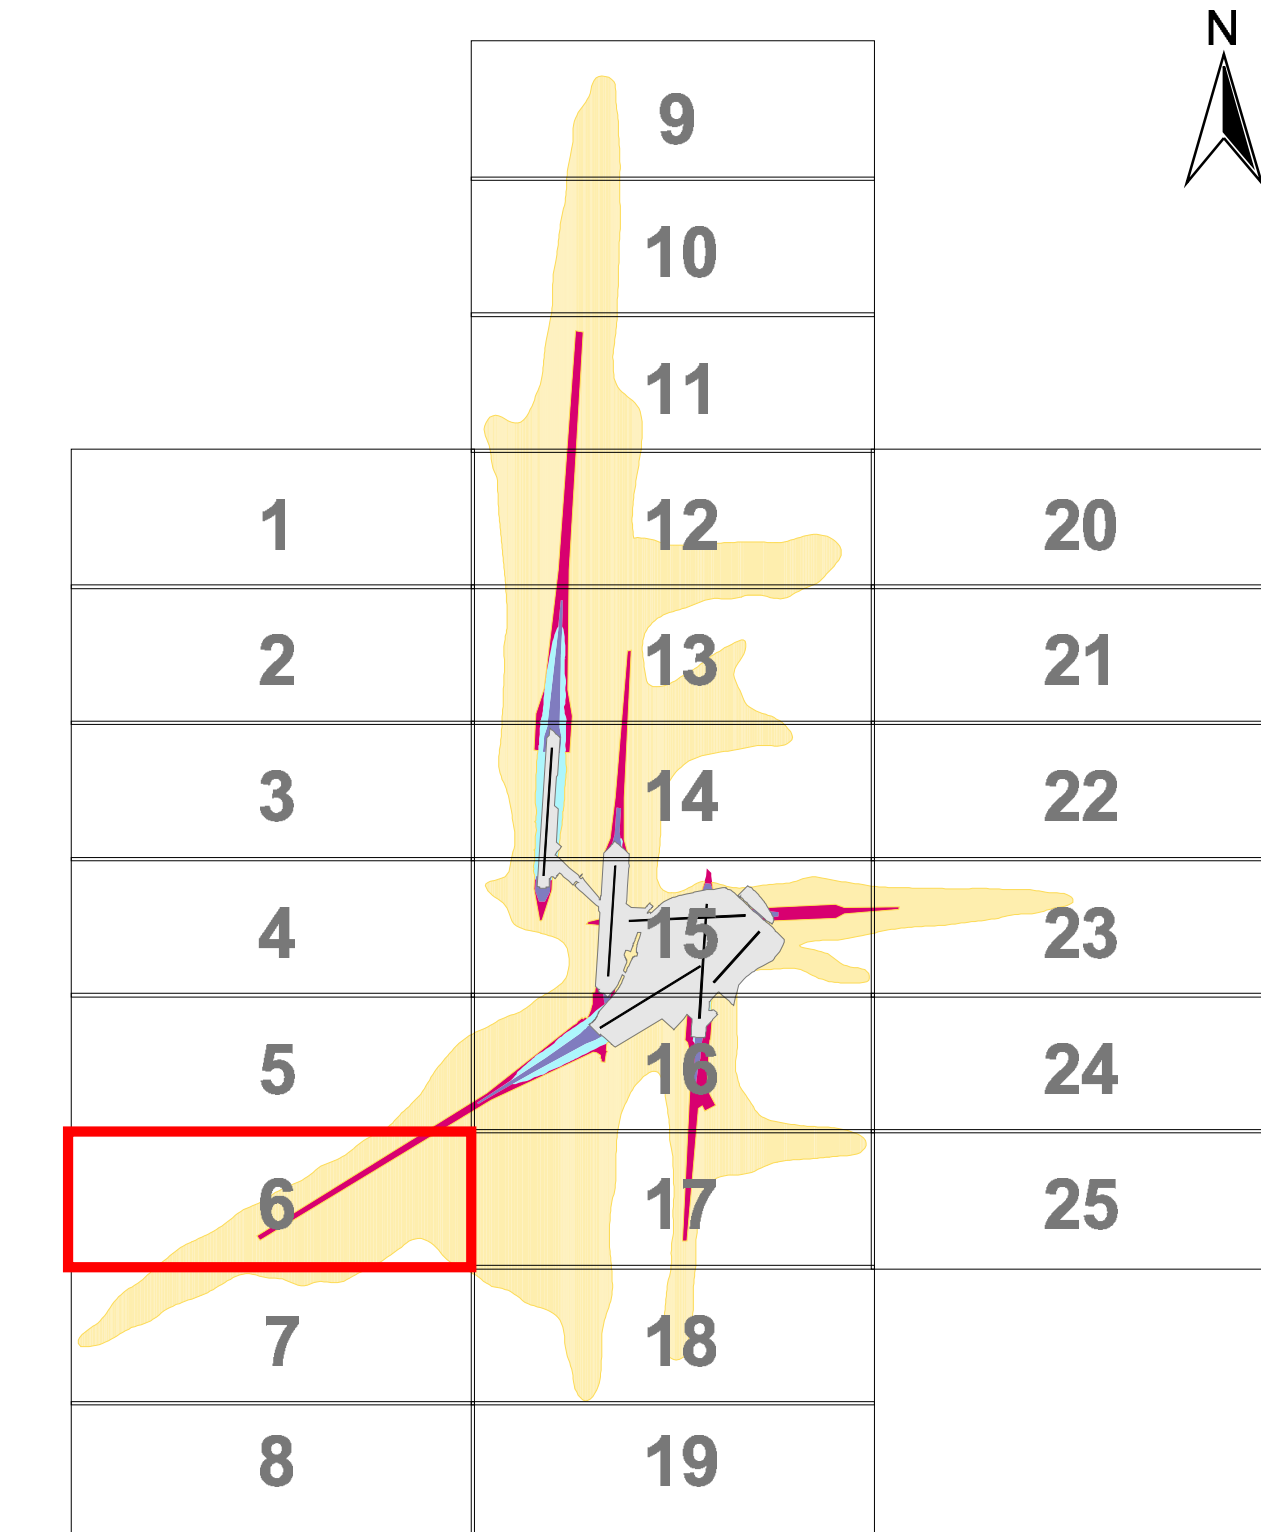