


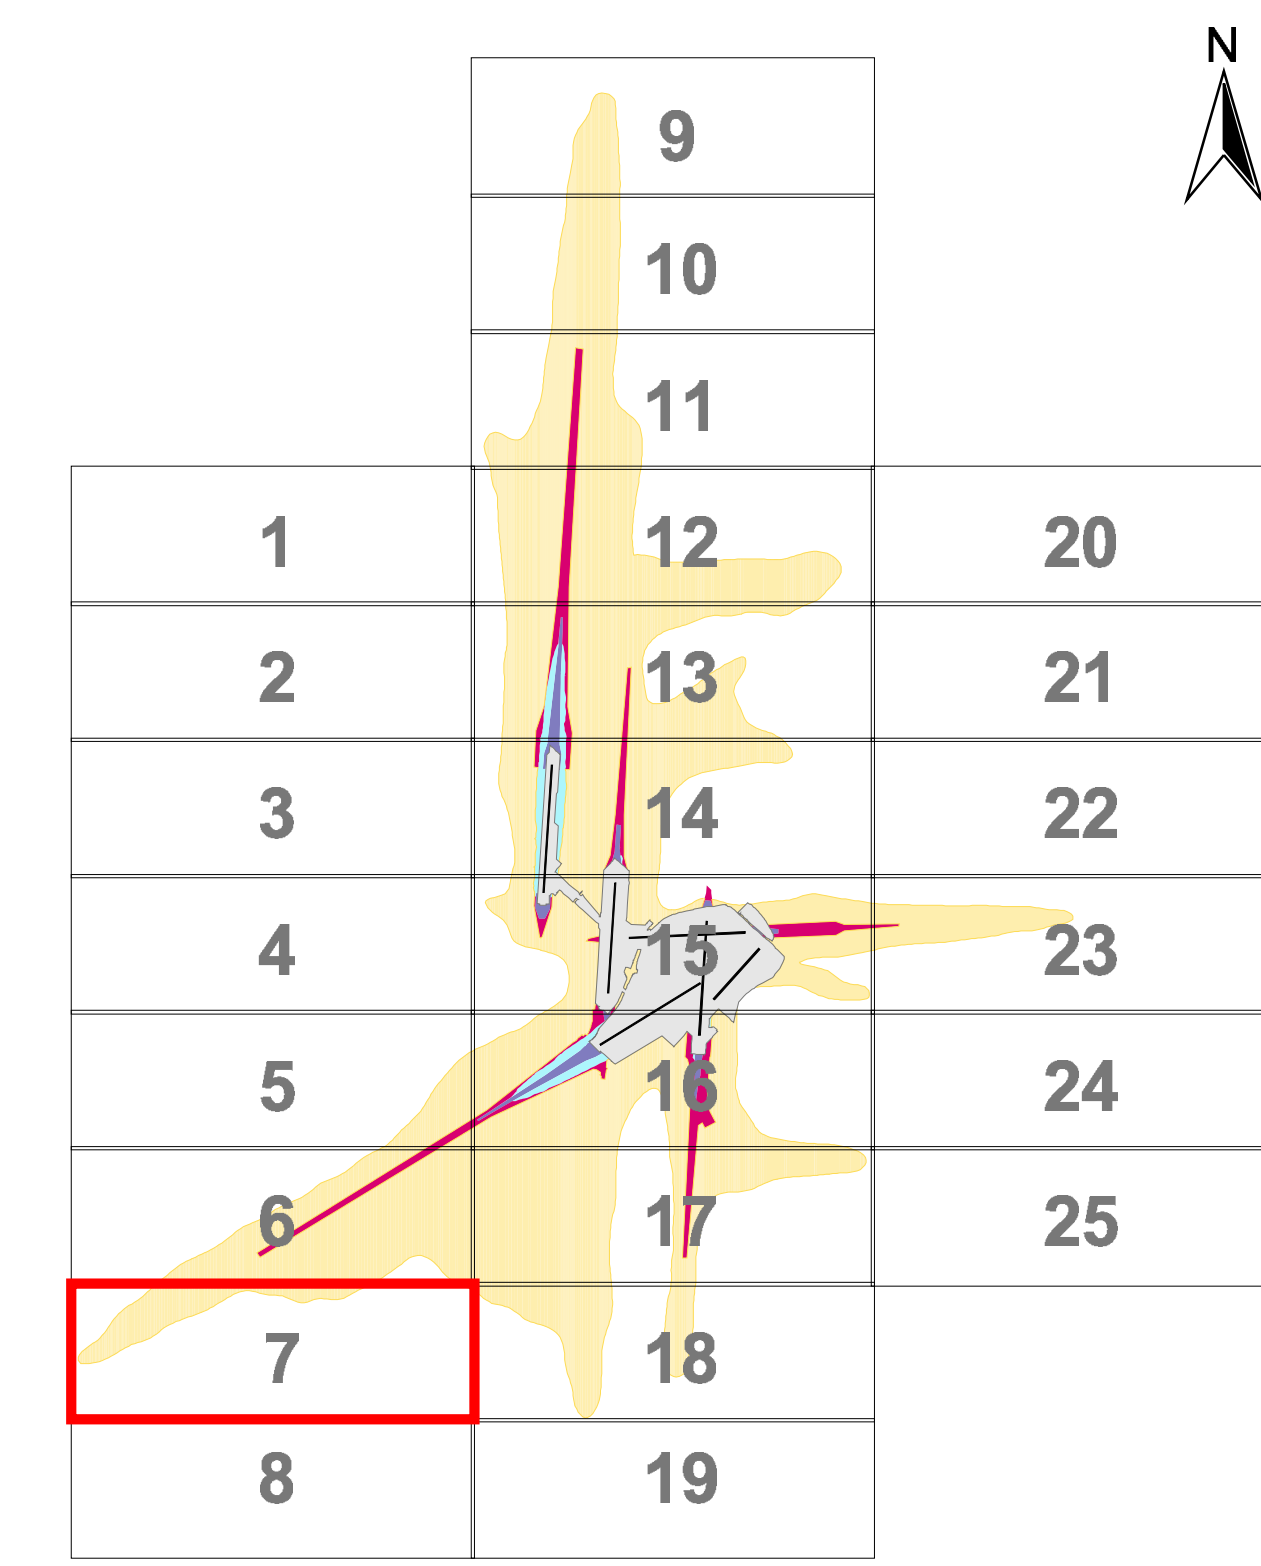

BLAD 7

Bijlage 3B Beperking bebouwing voor de gronden bedoeld in artikel 2.2.1 aangewezen met de nummers 3 en 4 bij het luchthavenindelingbesluit voor de luchthaven Schiphol



- De gronden, bedoeld in artikel 2.2.1, aangewezen met nummer 3
- De gronden, bedoeld in artikel 2.2.1, aangewezen met nummer 4
- Het luchthavengebied
- Het banenstelsel
- Indicatief**
- De gronden, bedoeld in artikel 2.2.1, aangewezen met nummer 1 *)
- De gronden, bedoeld in artikel 2.2.1, aangewezen met nummer 2 *)

*) zie voor de gronden bedoeld in artikel 2.2.1 aangewezen met de nummers 1 en 2 bijlage 3A schaal 1:2.000

