


# BLAD 9

Bijlage 3B Beperking bebouwing voor de gronden bedoeld in artikel 2.2.1 aangewezen met de nummers 3 en 4 bij het luchthavenindelingbesluit voor de luchthaven Schiphol

N

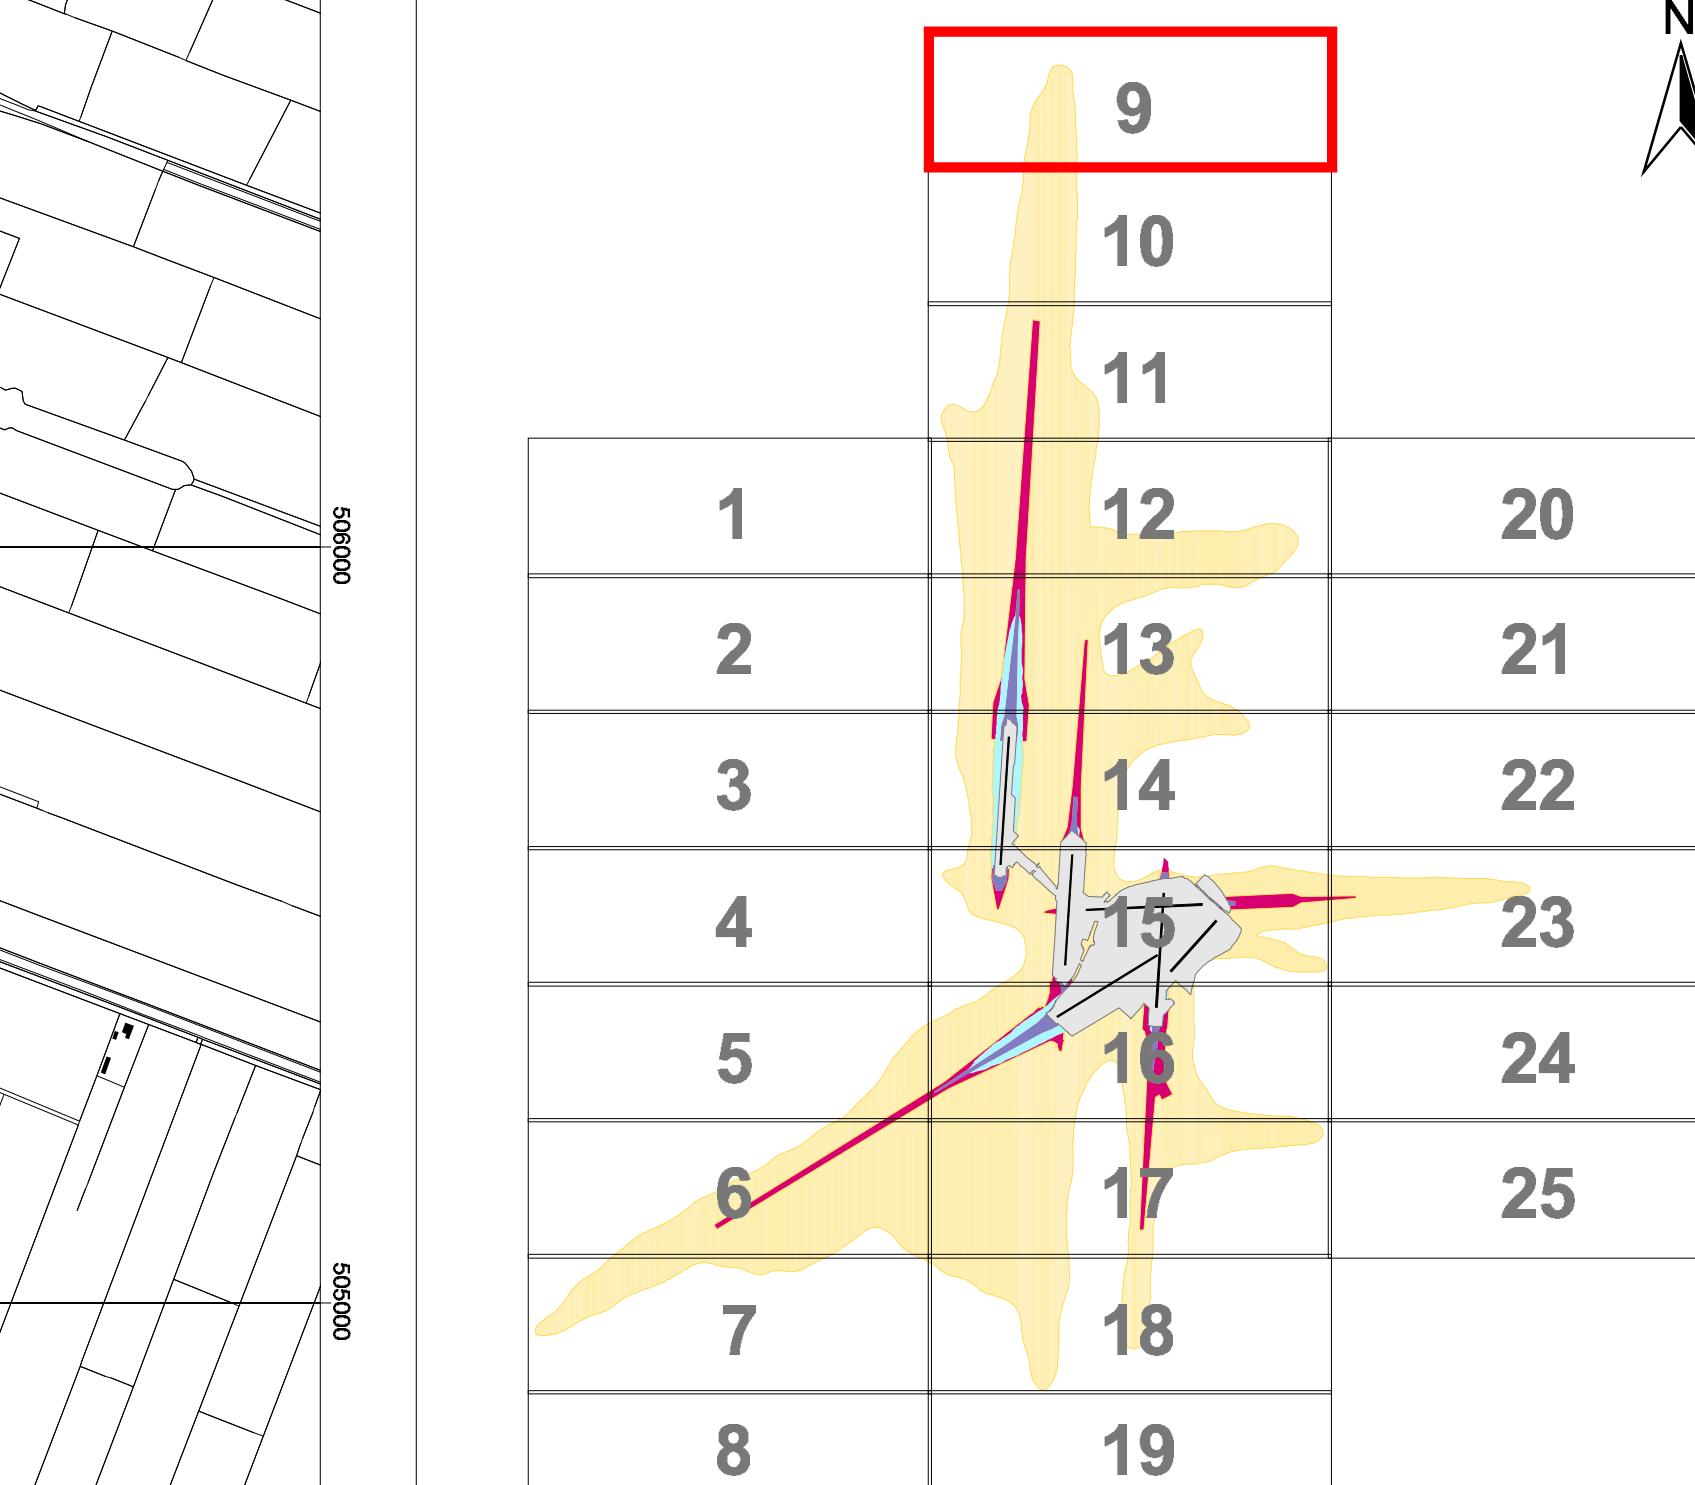

- De gronden, bedoeld in artikel 2.2.1, aangewezen met nummer 3
  - De gronden, bedoeld in artikel 2.2.1, aangewezen met nummer 4
  - Het luchthavengebied
  - Het banenstelsel
- Indicatief
- De gronden, bedoeld in artikel 2.2.1, aangewezen met nummer 1 \*)
  - De gronden, bedoeld in artikel 2.2.1, aangewezen met nummer 2 \*)

\*) zie voor de gronden bedoeld in artikel 2.2.1 aangewezen met de nummers 1 en 2  
bijlage 3A schaal 1:2.000

Schaal 1 : 10.000  
0 200 400 600 Meters

