


Bladindeling bijlage 3B Beperking bebouwing voor de gronden aangewezen met nummers 3 en 4 bij het luchthavenindelingbesluit voor de luchthaven Schiphol

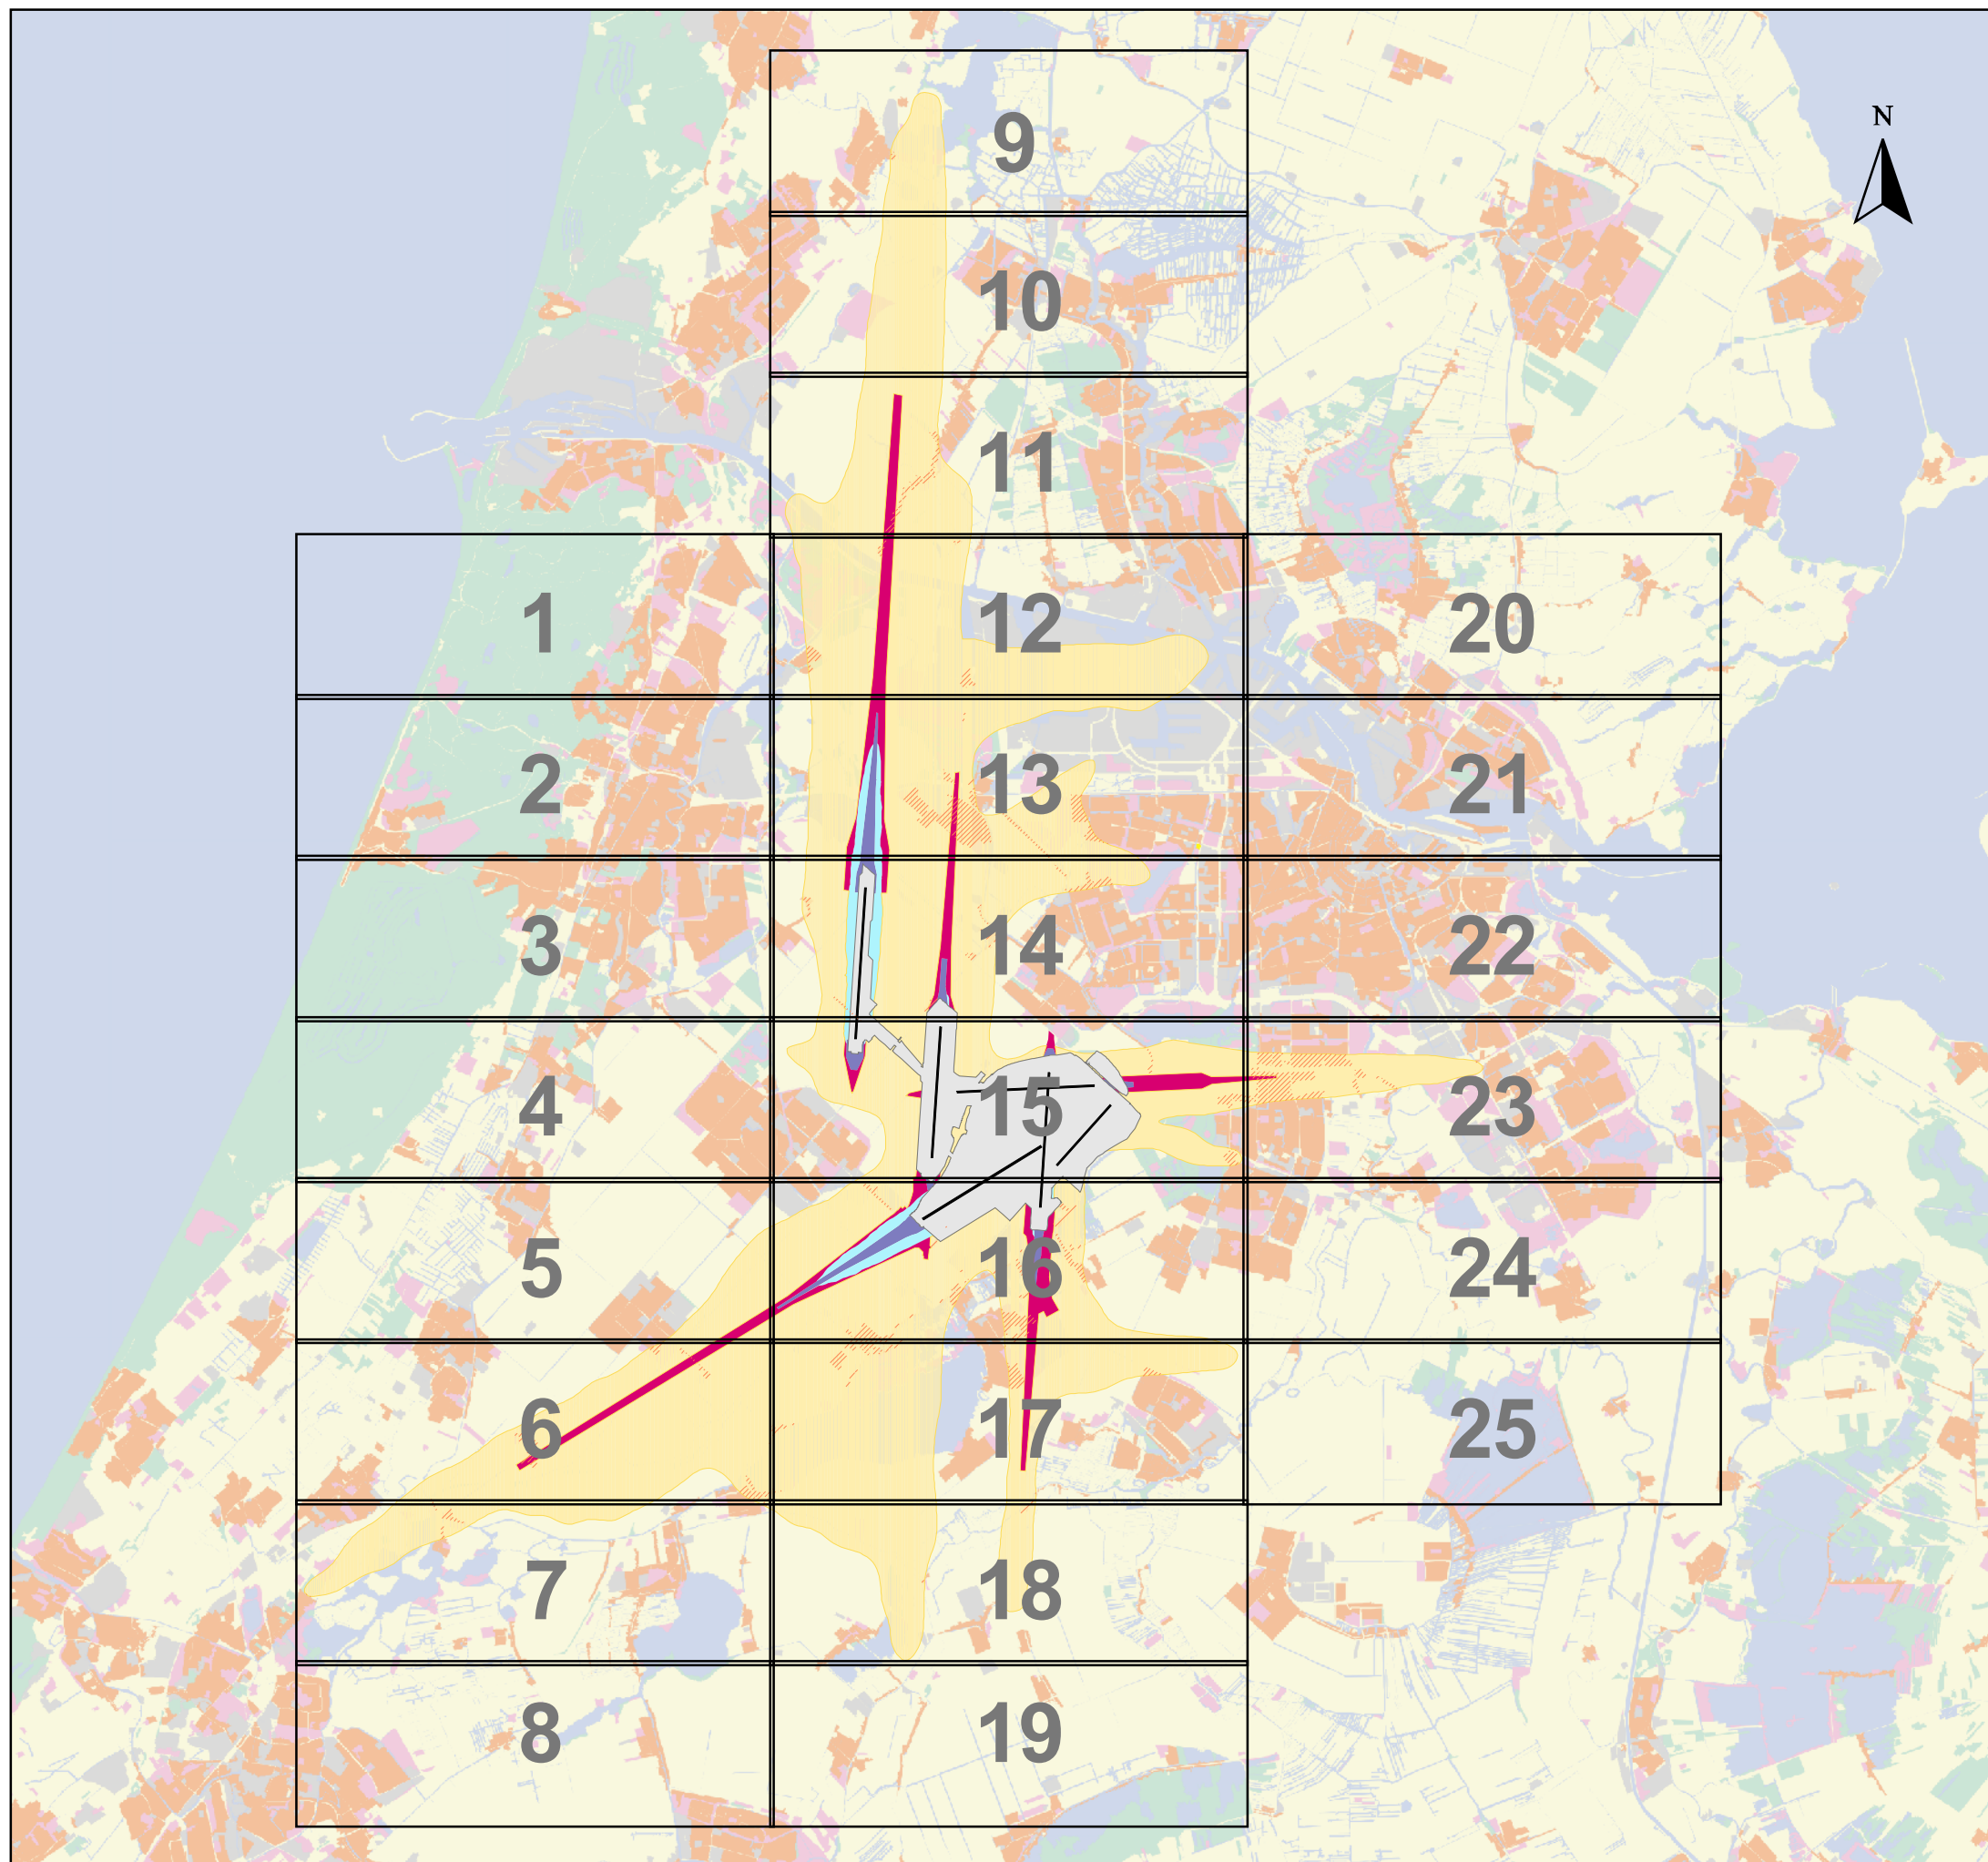

Gronden aangewezen met nummer

3 

Toegestane gevoelige objecten

- Gebouwen, voor zover dit gebouw rechtmatig aanwezig is op de datum van inwerkingtreding van dit besluit
- Gebouwen waarvoor een verklaring van geen bezwaar is afgegeven

4 

- Gebouwen, voor zover dit gebouw rechtmatig aanwezig is op de datum van inwerkingtreding van dit besluit
- Bedrijfsgebouwen
- Gebouwen waarvoor een verklaring van geen bezwaar is afgegeven



Het luchthavengebied




Het banenstelsel

Indicatief



De gronden, bedoeld in artikel 2.2.1, aangewezen met nummer 1 *)



De gronden, bedoeld in artikel 2.2.1, aangewezen met nummer 2 *)

*) zie voor de gronden 1 en 2: bijlage 3A schaal 1:2.000